



シングルドア / 2 X 4 用 枠 ・ 在 来 用 枠

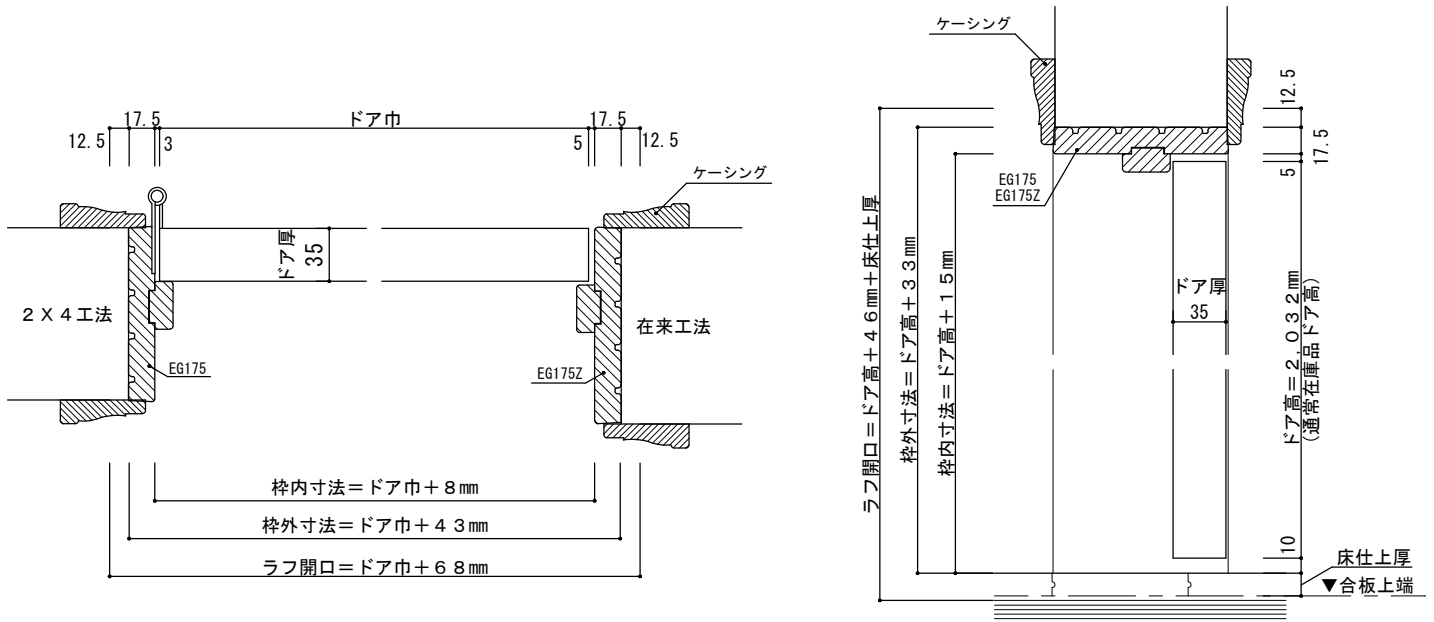

| 呼称 | 本体寸法 | | 枠内寸法 | | 枠外寸法 | | ラフ開口 | |
|-------|------|------|------|------|------|------|------|-------------|
| | W | H | W | H | W | H | W | H |
| 2 / 0 | 610 | 2032 | 618 | 2047 | 653 | 2065 | 678 | 2078 + 床仕上厚 |
| 2 / 2 | 661 | | 669 | | 704 | | 729 | |
| 2 / 4 | 711 | | 719 | | 754 | | 779 | |
| 2 / 6 | 762 | | 770 | | 805 | | 830 | |
| 2 / 8 | 813 | | 821 | | 856 | | 881 | |

シングルドア / 差込型 枠

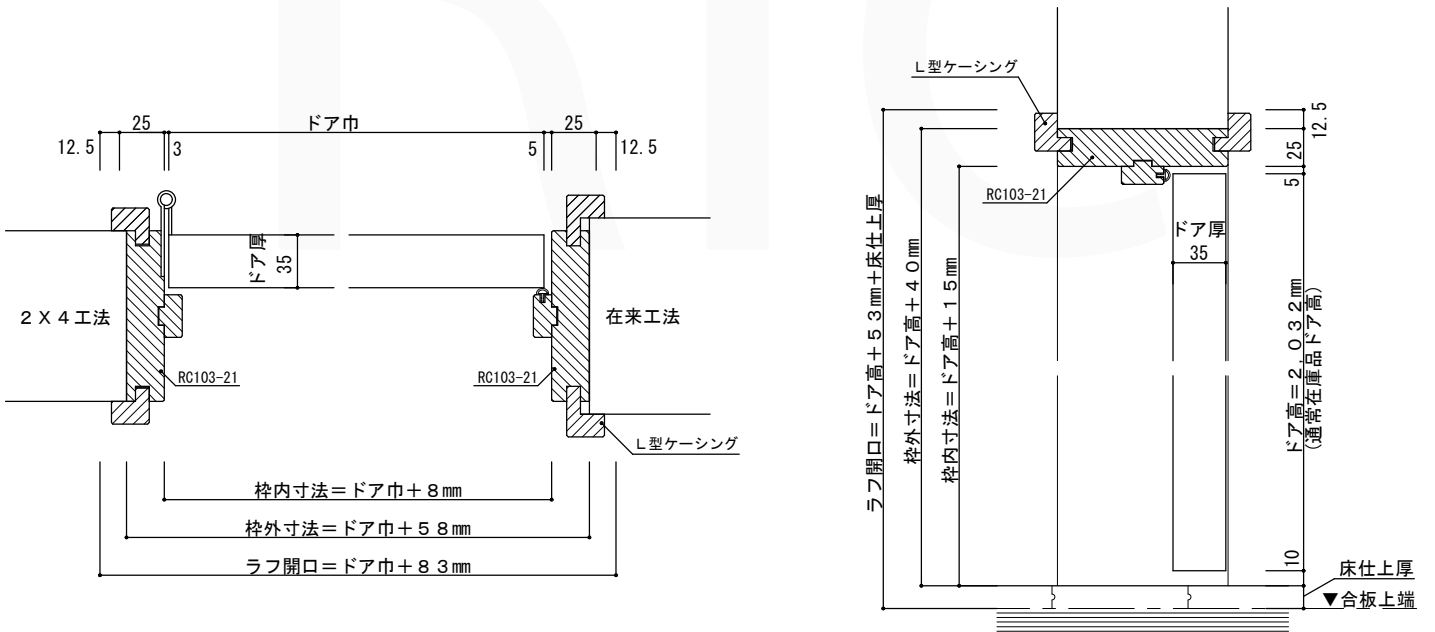

| 呼称 | 本体寸法 | | 枠内寸法 | | 枠外寸法 | | ラフ開口 | |
|-------|------|------|------|------|------|------|------|-------------|
| | W | H | W | H | W | H | W | H |
| 2 / 0 | 610 | 2032 | 618 | 2047 | 668 | 2072 | 693 | 2085 + 床仕上厚 |
| 2 / 2 | 661 | | 669 | | 719 | | 744 | |
| 2 / 4 | 711 | | 719 | | 769 | | 794 | |
| 2 / 6 | 762 | | 770 | | 820 | | 845 | |
| 2 / 8 | 813 | | 821 | | 871 | | 896 | |