



## 片引戸（上吊り引戸）

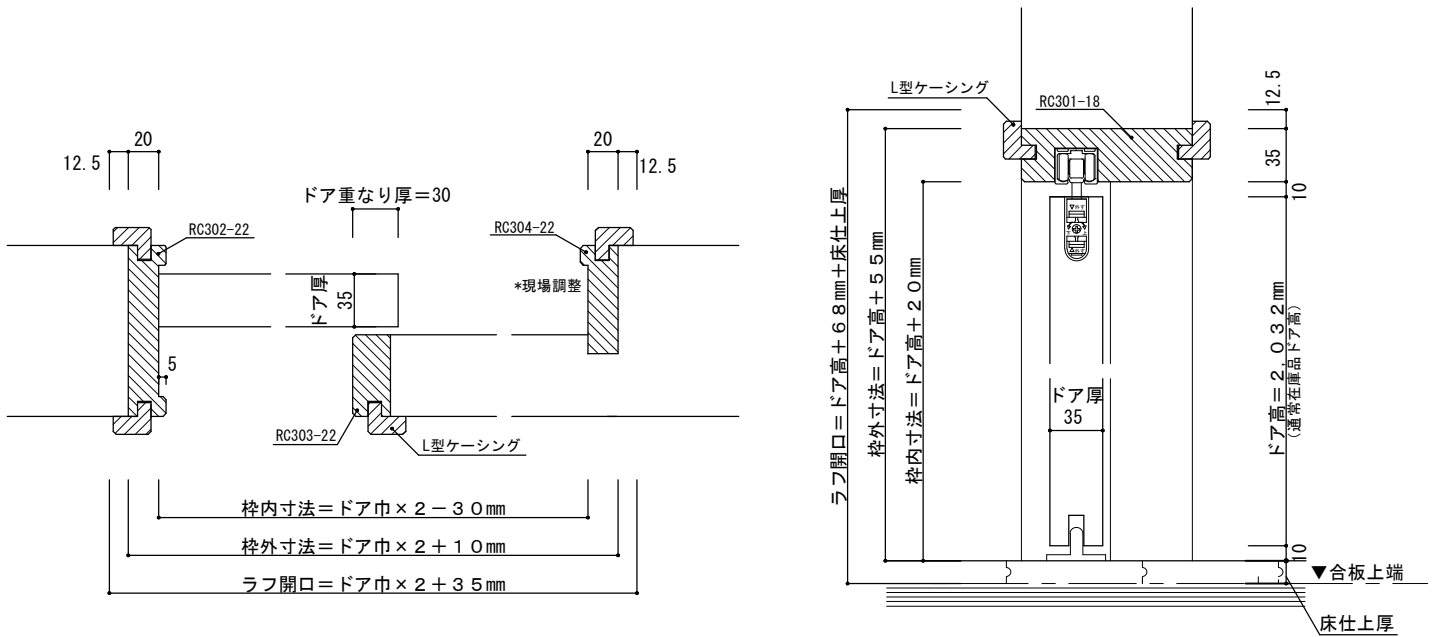

呼称	本体寸法		枠内寸法		枠外寸法		ラフ開口	
	W	H	W	H	W	H	W	H
2/0	610	2032	1190	2052	1230	2087	1255	2100 + 床仕上厚
2/2	661		1292		1332		1357	
2/4	711		1392		1432		1457	
2/6	762		1494		1534		1559	
2/8	813		1596		1636		1661	

## 引違戸（上吊り引戸）

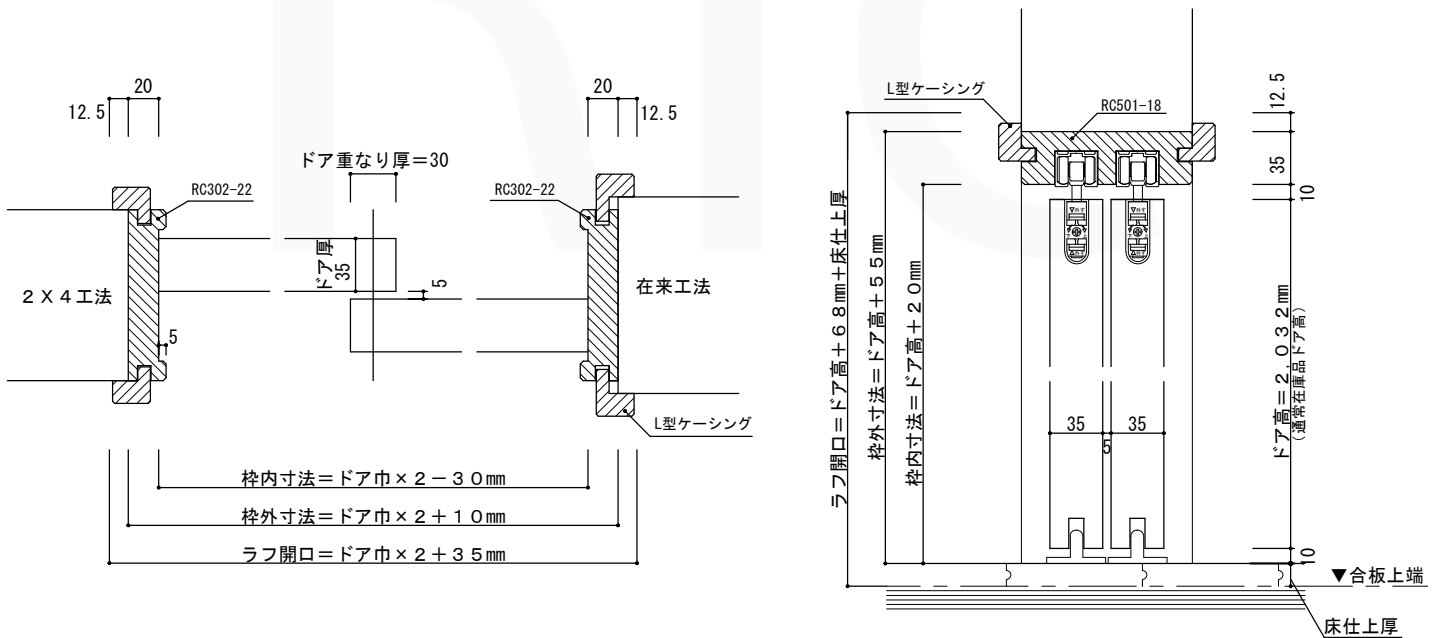

呼称	本体寸法		枠内寸法		枠外寸法		ラフ開口	
	W	H	W	H	W	H	W	H
2/0	610	2032	1190	2052	1230	2087	1255	2100 + 床仕上厚
2/2	661		1292		1332		1357	
2/4	711		1392		1432		1457	
2/6	762		1494		1534		1559	
2/8	813		1596		1636		1661	

●表示錠／間仕切錠の場合、建枠の加工は現場にてお願い致します。

RIKKYO INTERNATIONAL CORP.

立共インターナショナル株式会社